

PUNKT SPRZEDAŻY MIESZKAŃ

TEL. +48 728 471 919
WWW.CITYPARKSZCZECINEK.PL
BIURO@CITYPARKSZCZECINEK.PL

NUMER LOKALU

5

CENA LOKALU

ZADZWOŃ

POWIERZCHNIA LOKALU

74,9 M²

BUDYNEK


1

PIĘTRO

0

POKOJE:

4

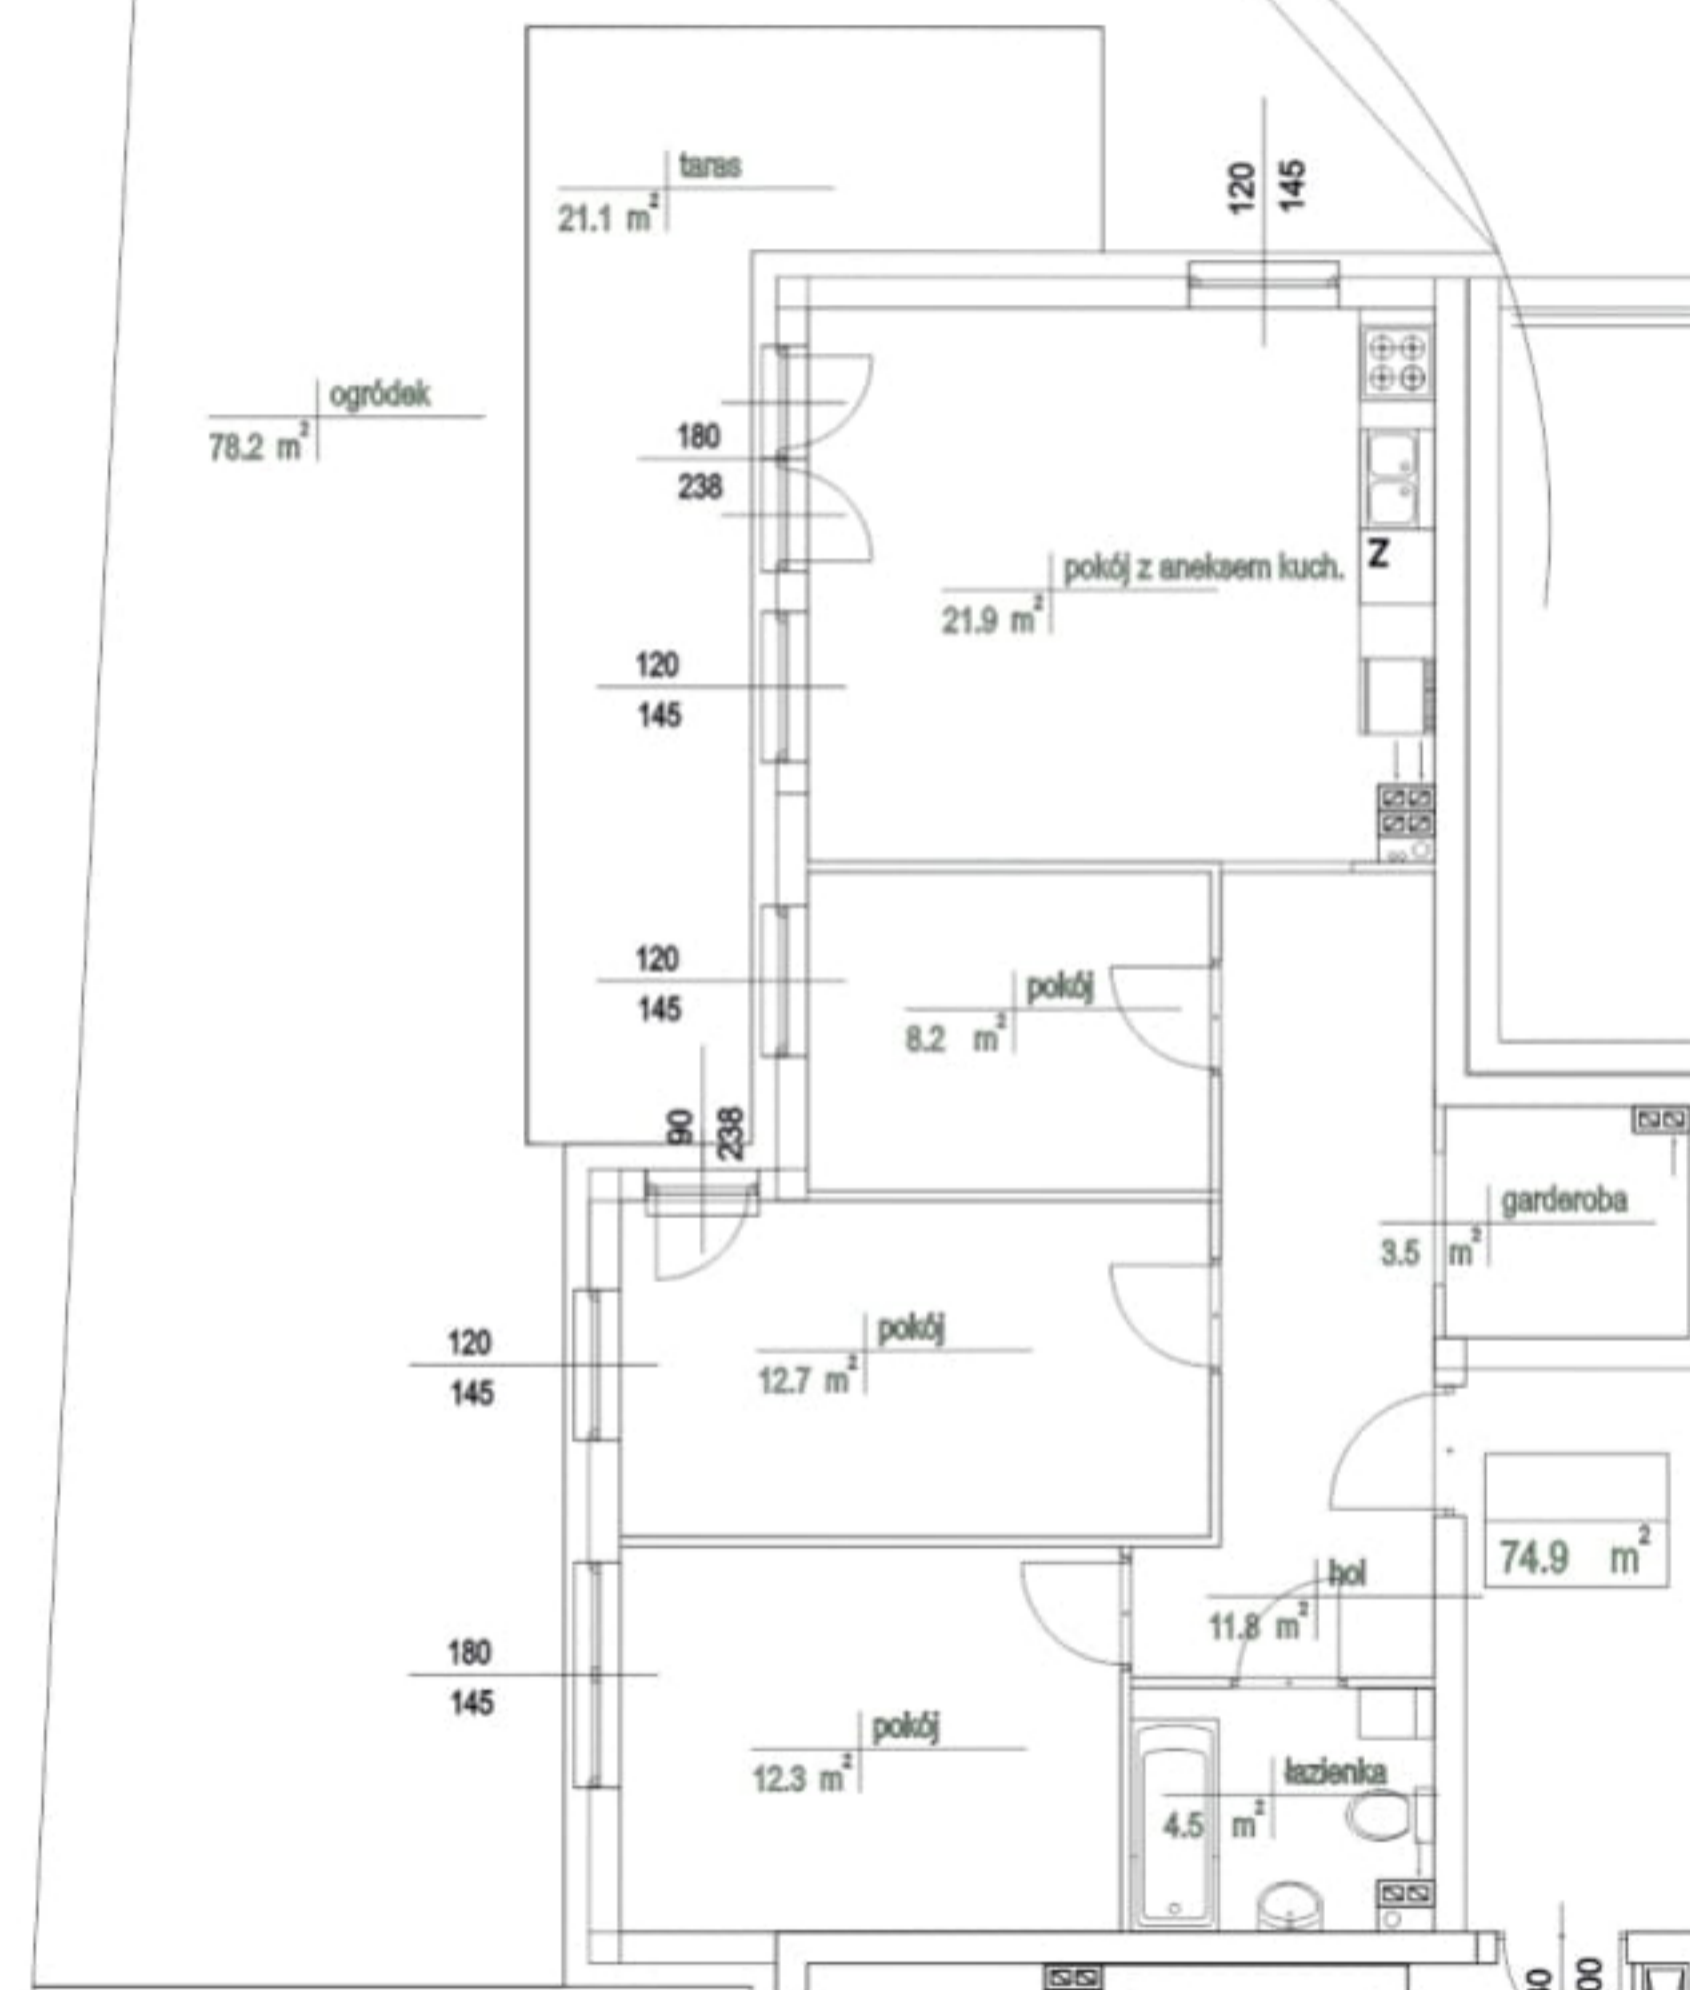

Rzut stanowi plan lokalu, zaś sprzęty są jedynie podglądowe i nie stanowią oferty w myśl Art. 66 Kodeksu Cywilnego.

MAPA INWESTYCJI



RZUT KONDYGNACJI



ZESTAWIENIE POWIERZCHNI (m²)

HOL: 11,8
ŁAZIENKA: 4,5
POKÓJ Z ANEKSEM: 21,9
POKÓJ: 12,7
POKÓJ: 12,3
POKÓJ: 8,2
POZOSTAŁE: 3,5