
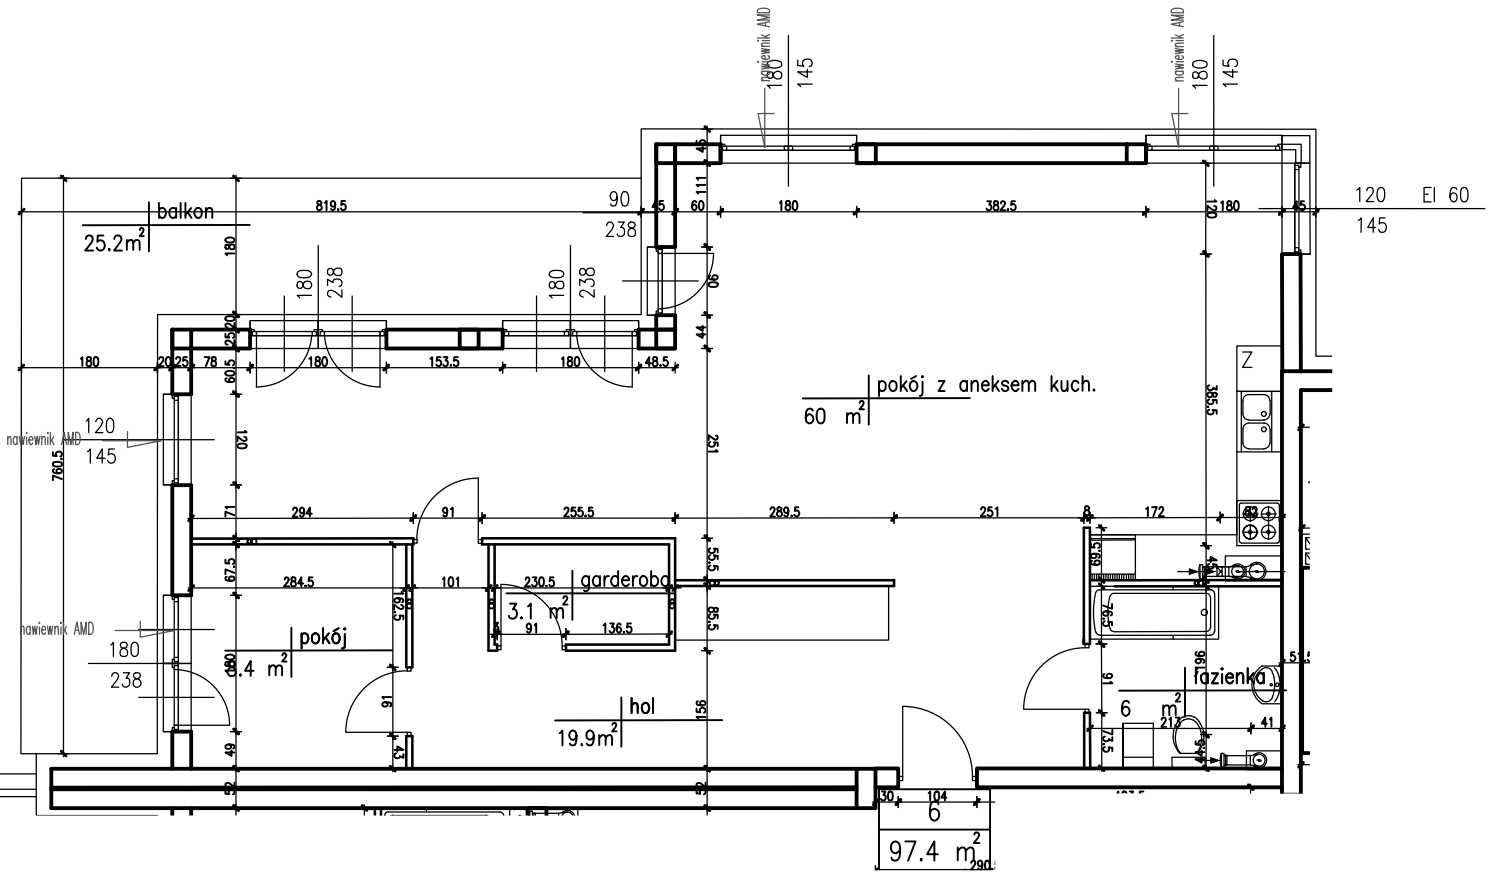


# CITY PARK

TREGA INVESTMENTS SP.ZO.O.

SZCZECINEK, ul. LELEWELA

ZAŁĄCZNIK NR 3

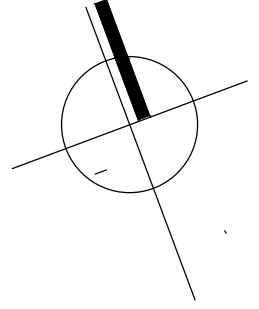

Rzut stanowi plan lokalu, zaś przedstawione dodatkowo sprzęty są jedynie poglądowe i nie stanowią oferty zgodnie z Art. 66 Kodeksu Cywilnego.



PIĘTRO 1

NR LOKALU  
KLATKA B 6

POW. LOKALU  
97.4 m<sup>2</sup>

SKALA 1:100

POKÓJ Z ANEKSEM	60.0 m <sup>2</sup>
POKÓJ	8.4 m <sup>2</sup>
GARDEROBA	3.1 m <sup>2</sup>
ŁAZIENKA	6.0 m <sup>2</sup>
HOL	19.9 m <sup>2</sup>

